


ПРОДОЛЬНЫЙ РАЗРЕЗ АА

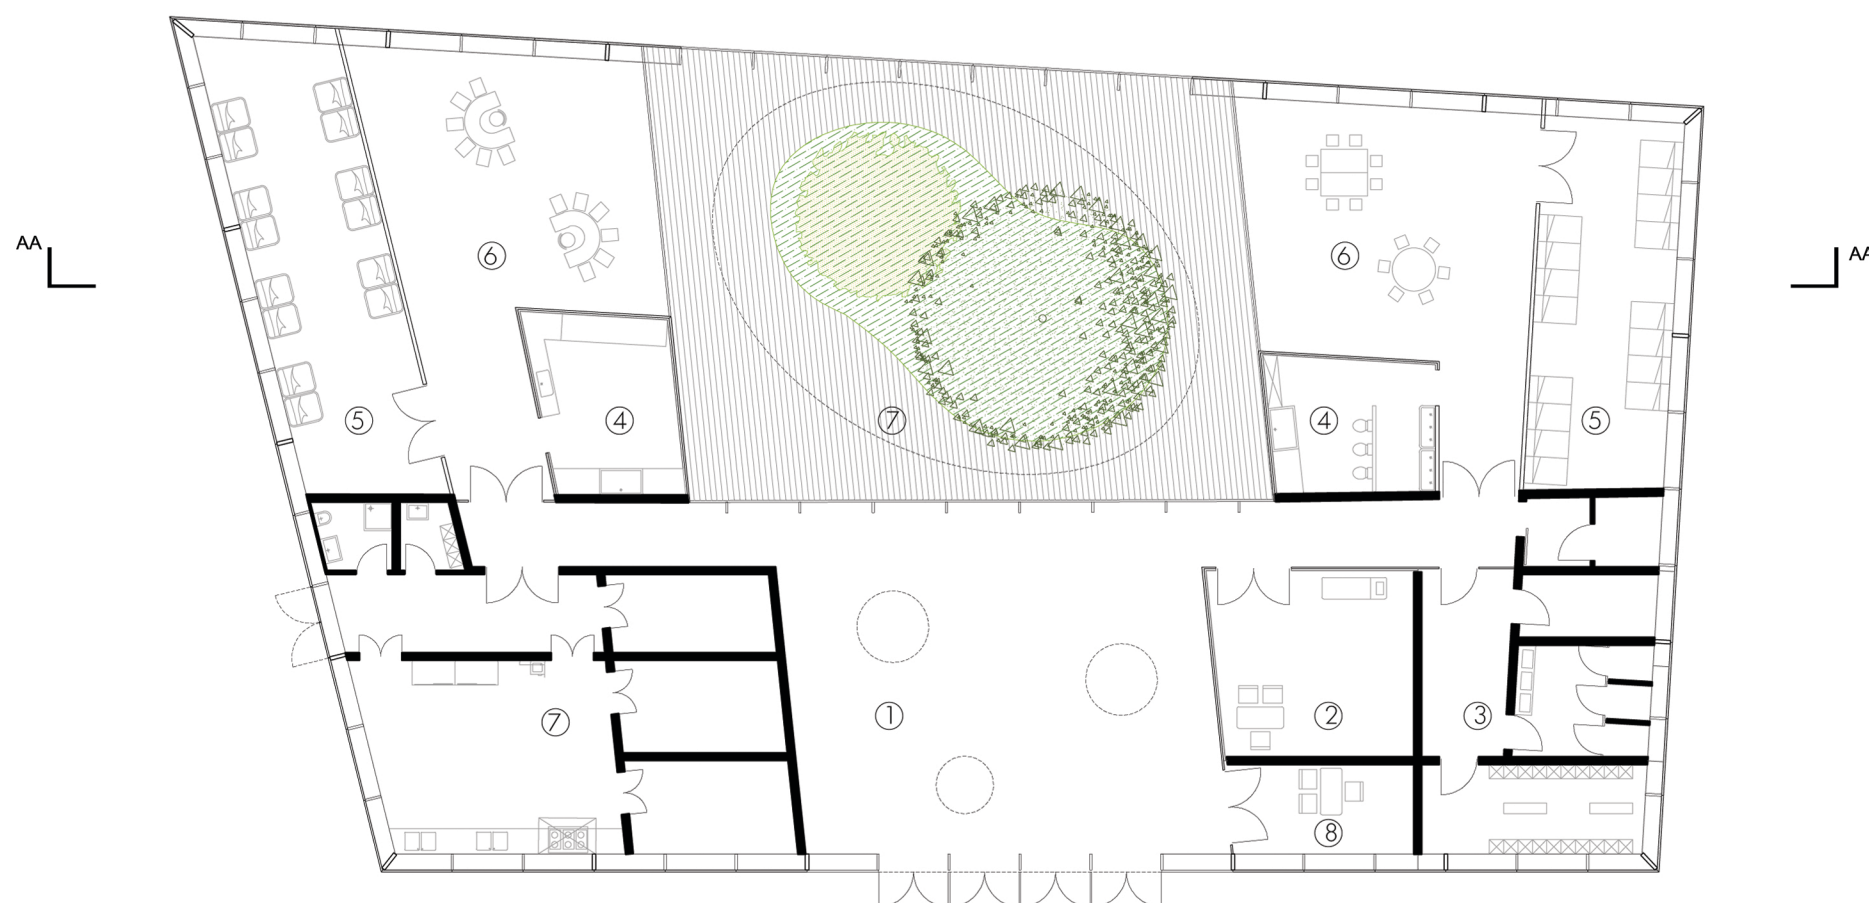

ПЛАН ПЕРВОГО ЭТАЖА

ЛЕГЕНДА КАРТЫ

- | | | |
|------------------------------|-------------------|------------------|
| ① ХОЛЛ | ④ КОМНАТА ГИГИЕНЫ | ⑦ САД |
| ② КОНФЕРЕНЦ-ЗАЛ | ⑤ СПАЛЬНЯ | ⑧ ОФИС ДИРЕКТОРА |
| ③ РАЗДЕВАЛКА ДЛЯ СОТРУДНИКОВ | ⑥ ИГРОВОЙ ЗАЛ | ▼ ВХОД |

