



ЗЕЛЕНАЯ ЗОНА



НОВЫЕ КВАРТАЛЫ

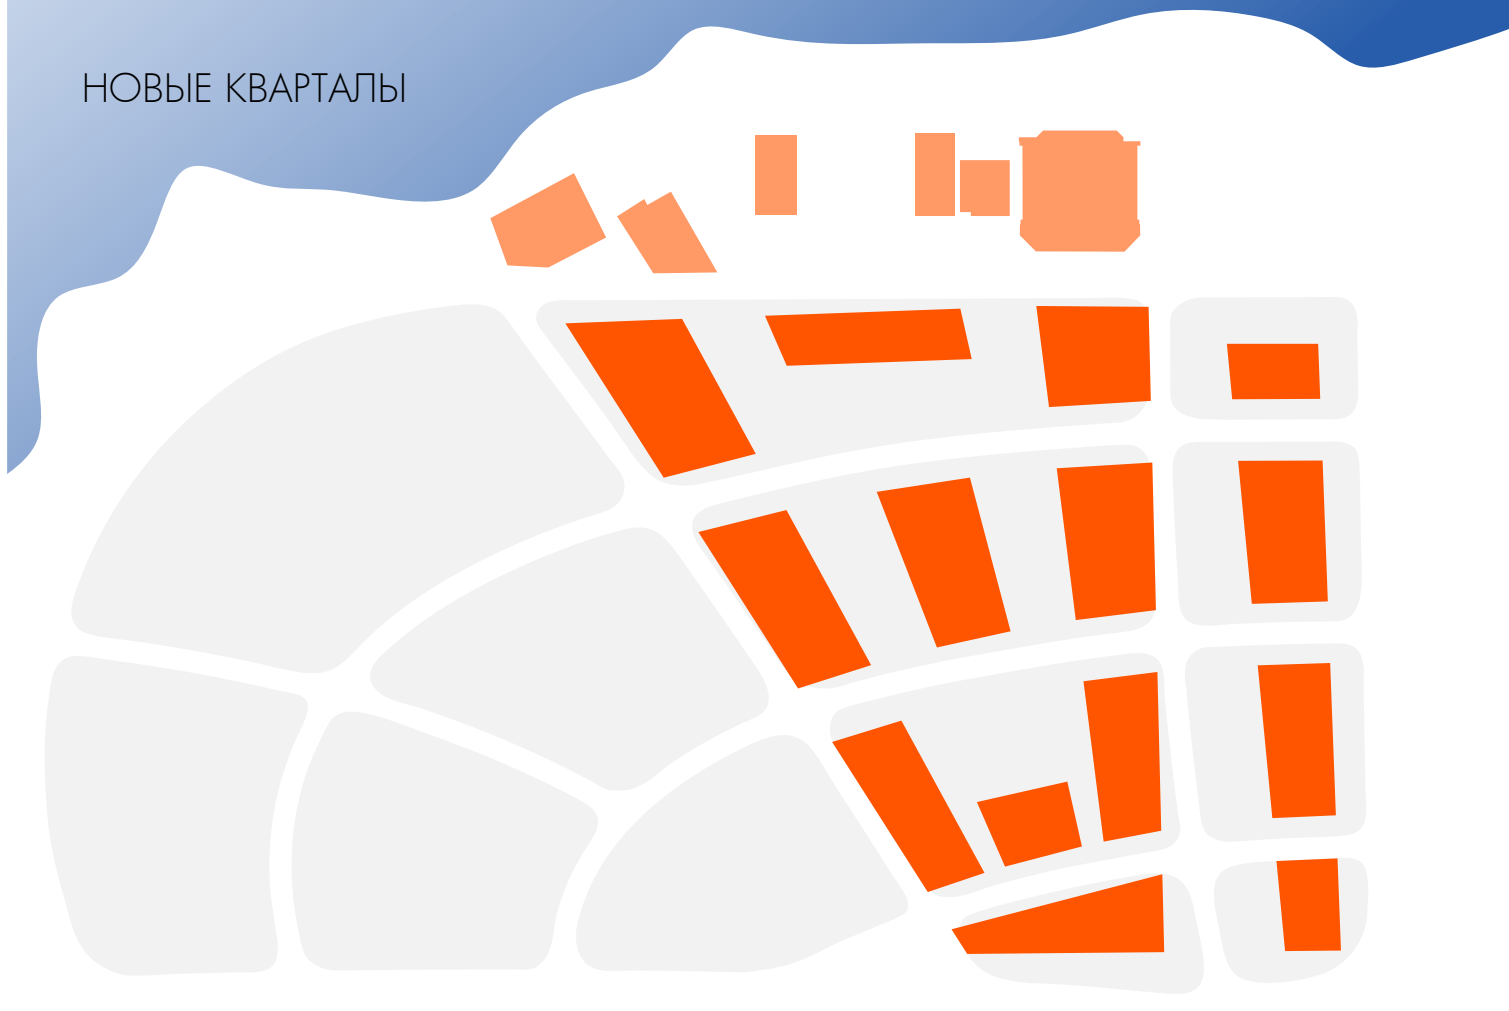

ПЛАНИРОВАНИЕ ГОРОДА

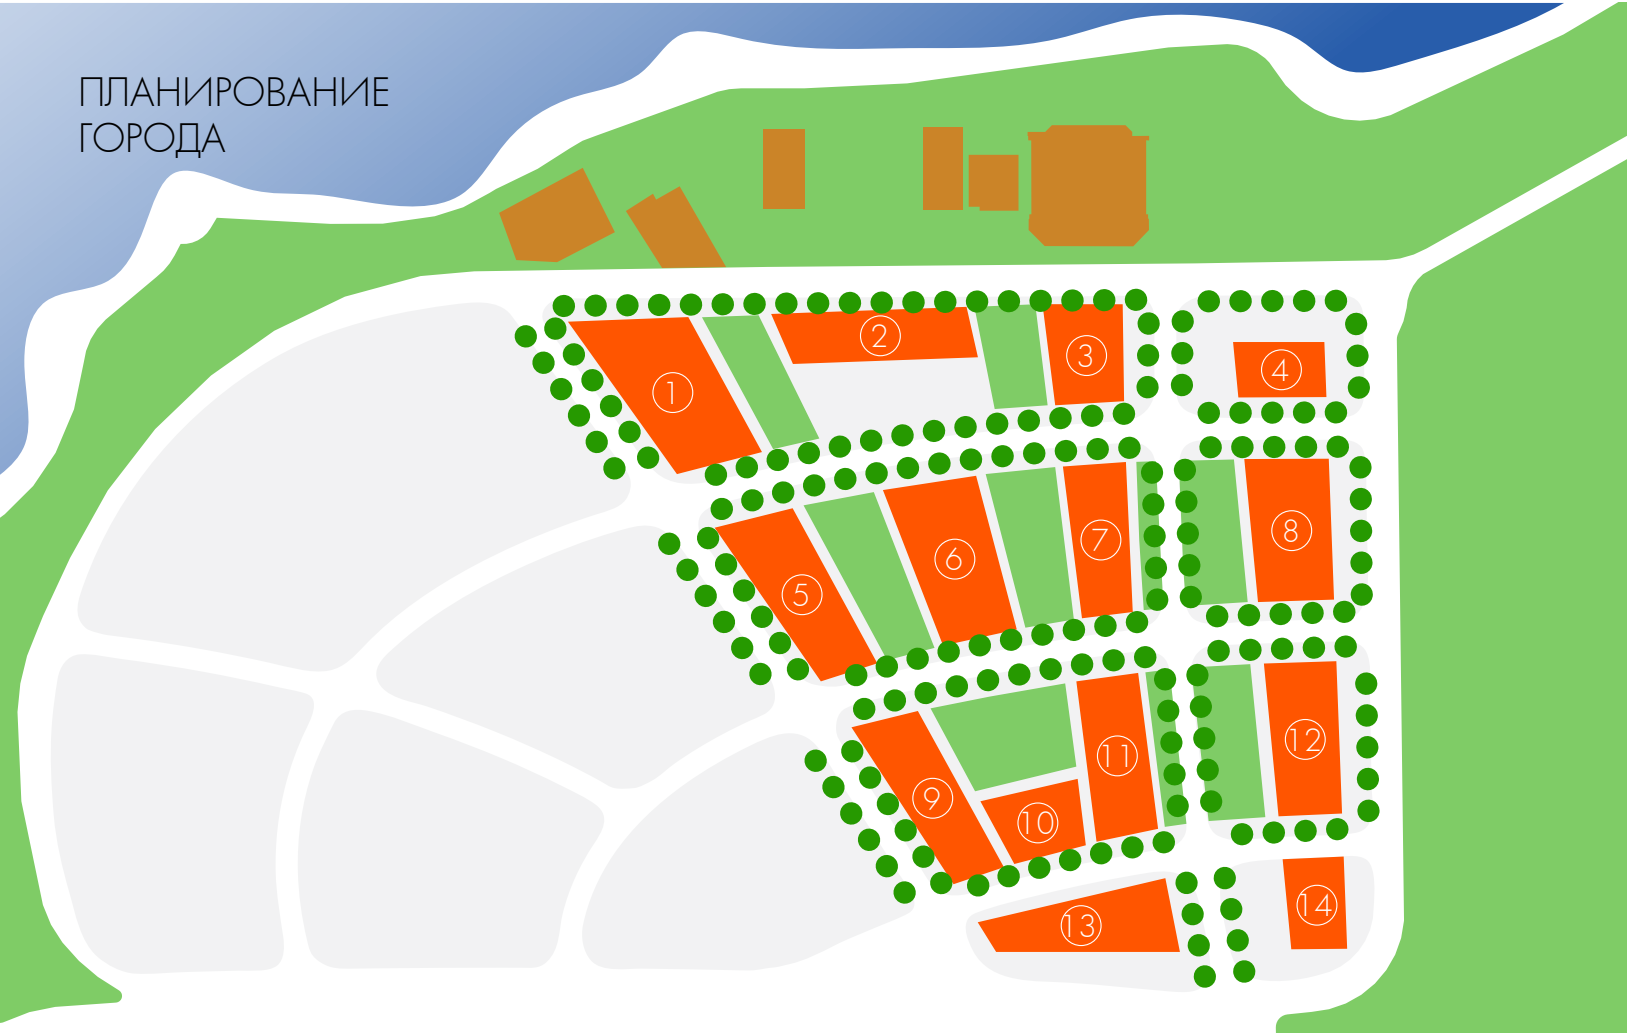

ФУНКЦИОНАЛЬНОЕ ЗОНИРОВАНИЕ

